
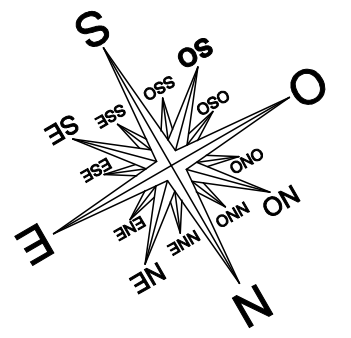


# PCMI 2 - PLAN DE MASSE

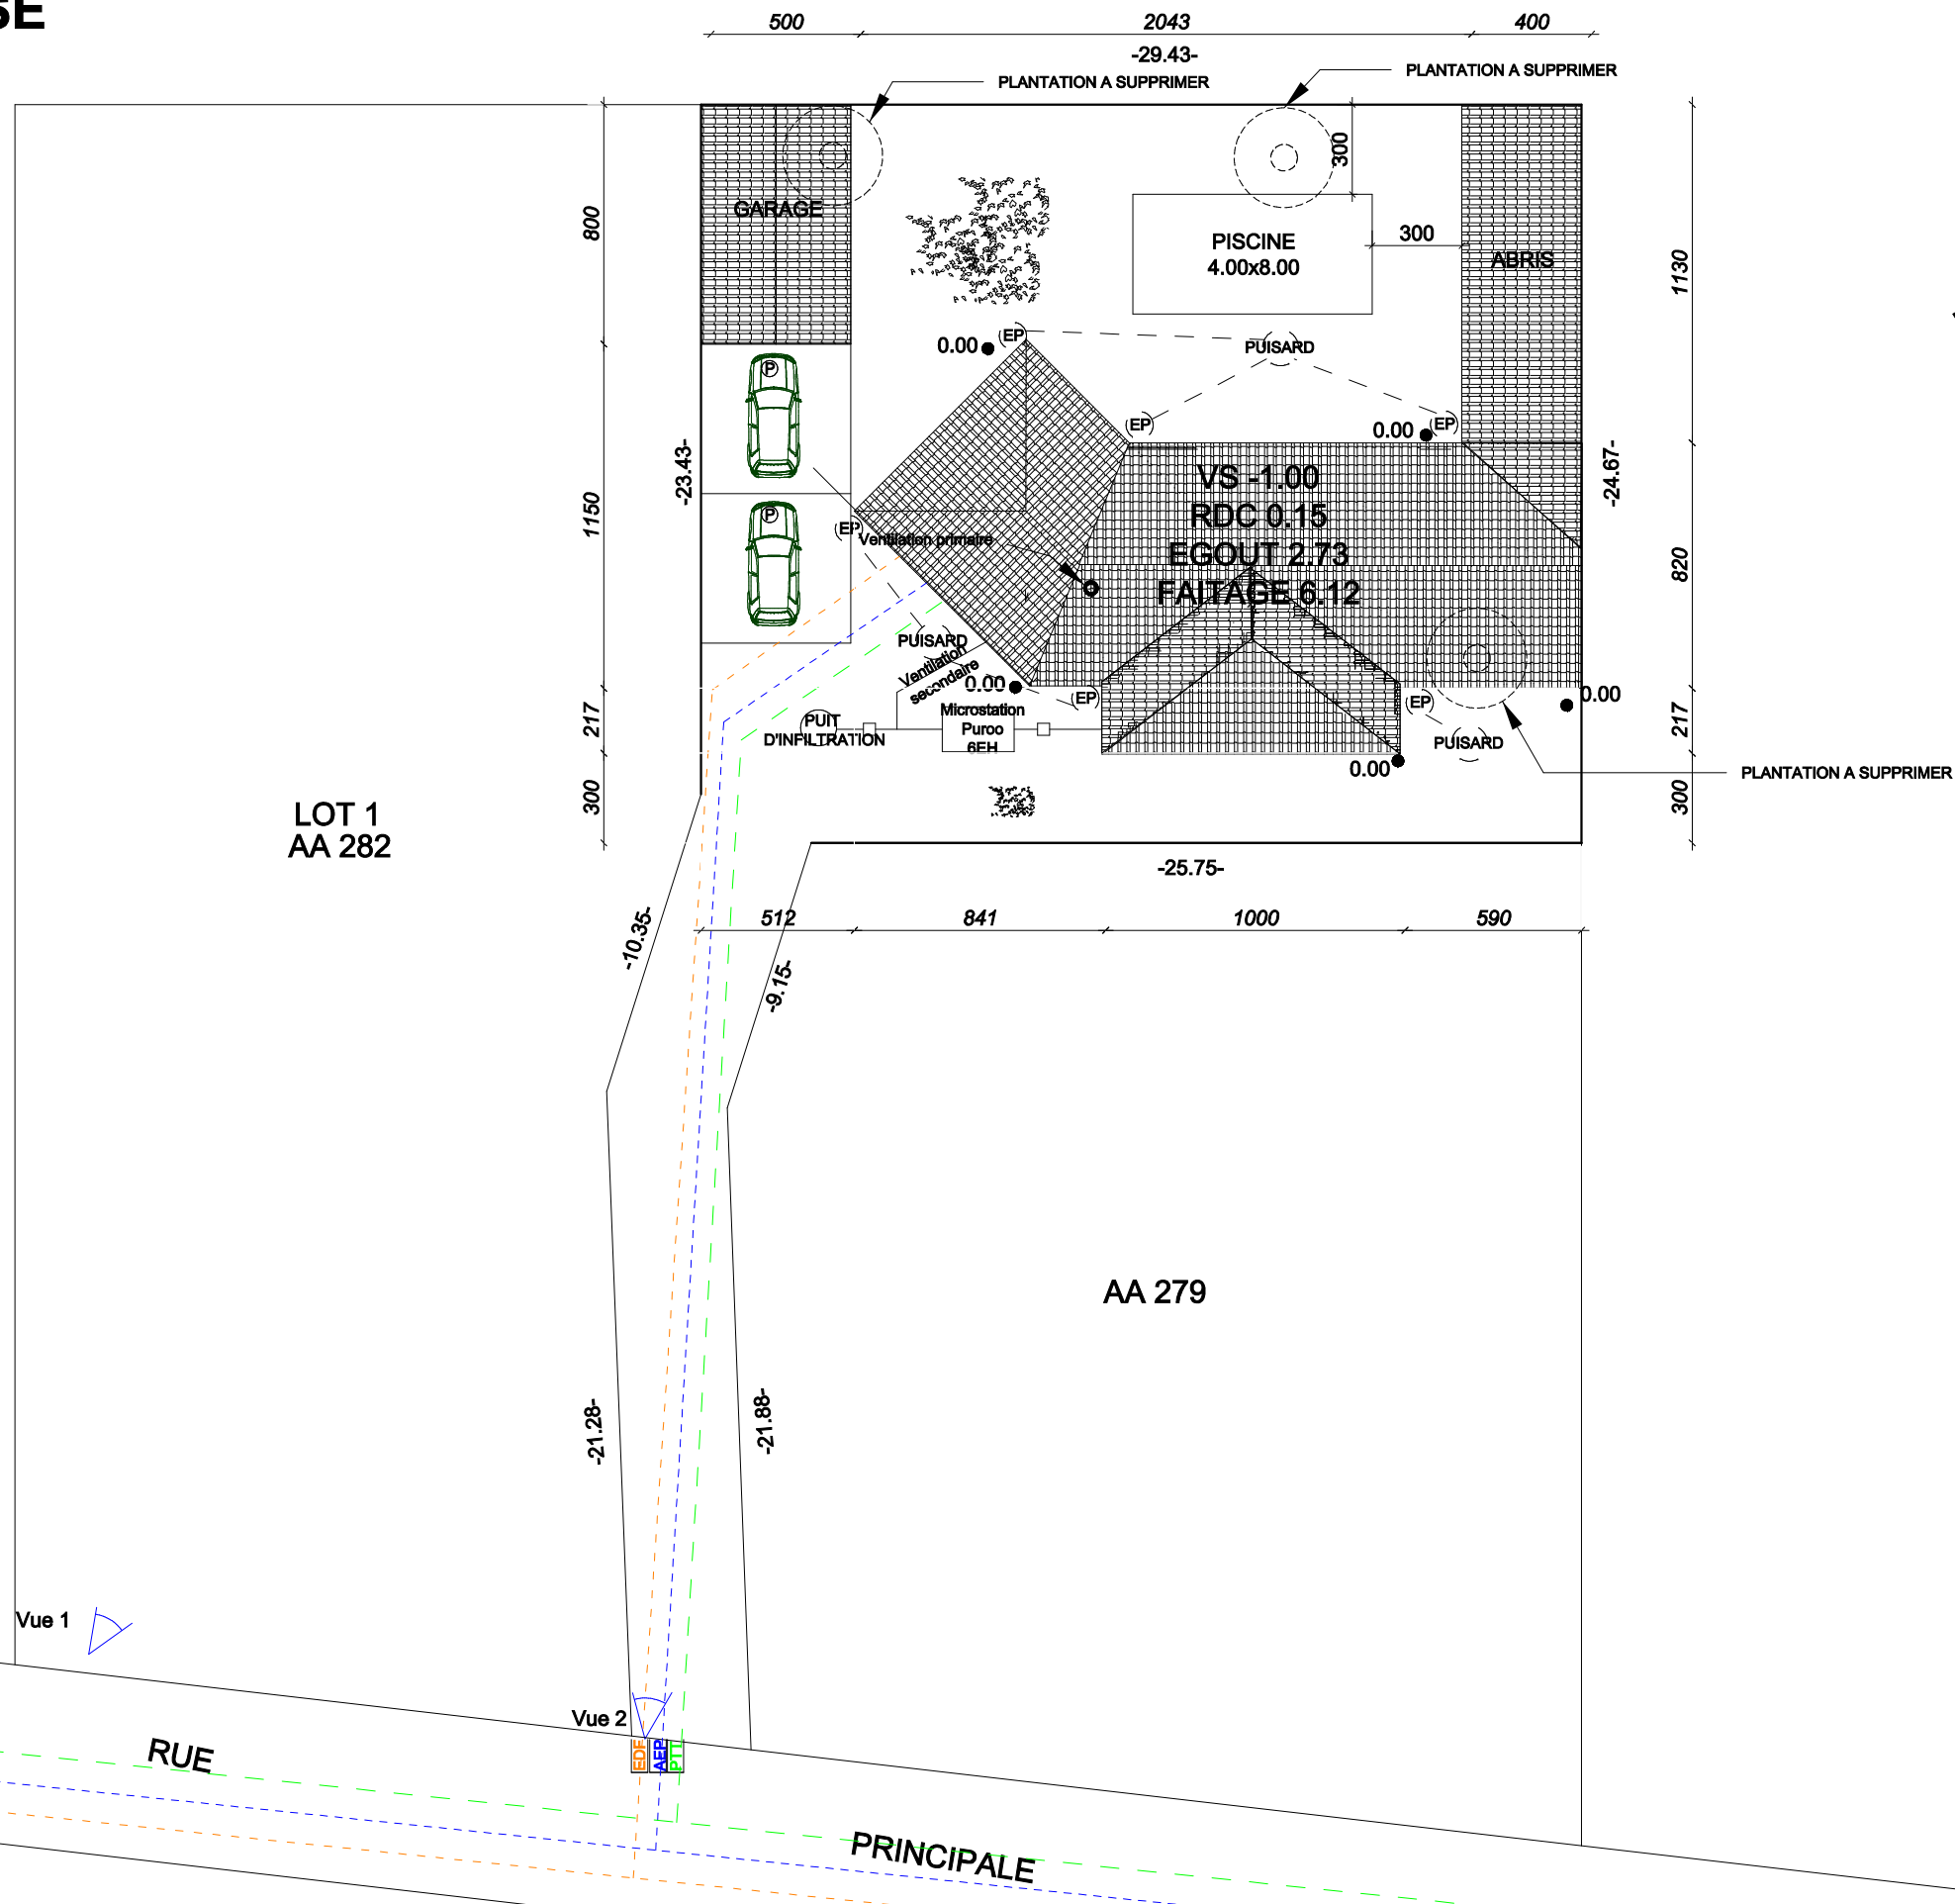

Maître d'oeuvre  
**Gilles DEFERT**  
 2 Route Nationale  
 51150 JALONS  
 Tel: 03.26.64.31.44

Maître d'ouvrage  
**Mr LEGEE J.L et Mme PESLAY S.**  
 Rue Principale  
 51400 LES GRANDES LOGES

**PERMIS DE CONSTRUIRE**  
 1/250  
 17/01/2014 **4/12**  
 PLAN DE MASSE